

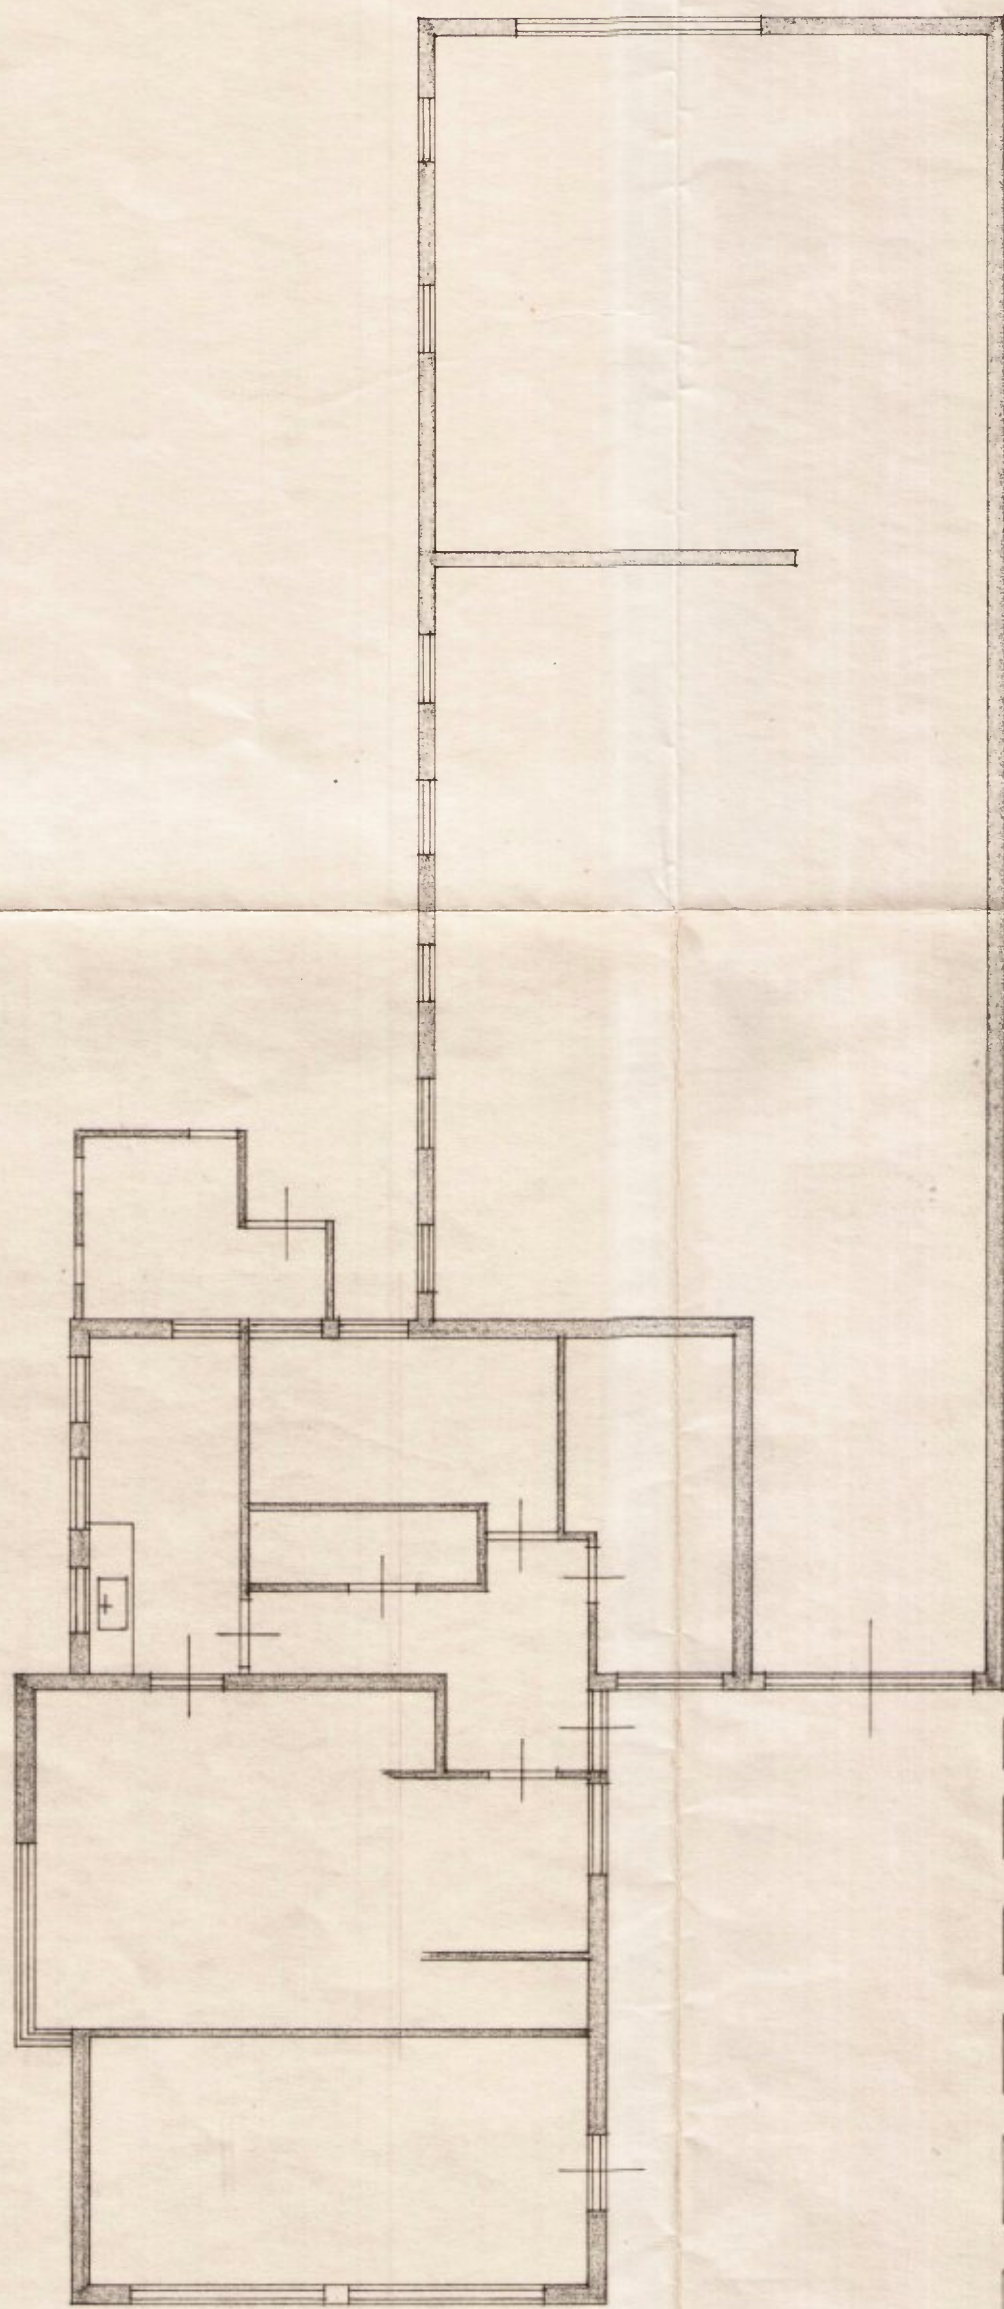


BESTAANDE VOORGEVEL.

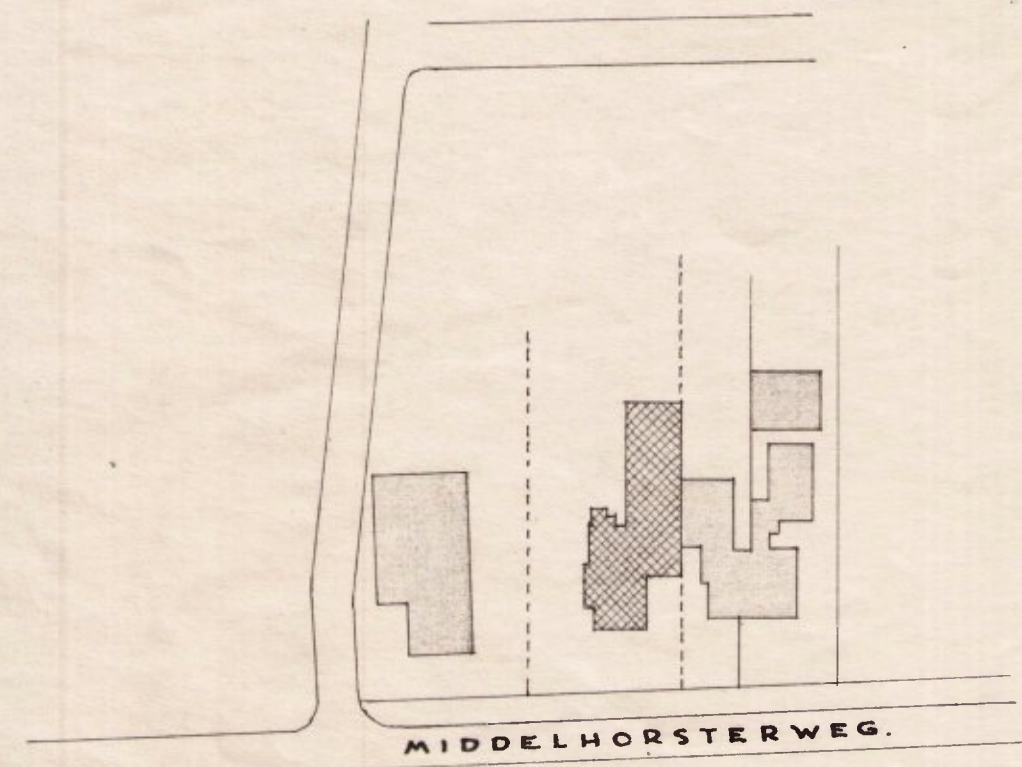

BESTAANDE PLATTEGROND.

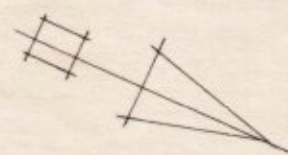

SITUATIE GEM. HAREN, SECTIE M, N<sup>o</sup> 6596. Sch. 1:1000.

Behoort bij besluit van  
 burgemeester en wethouders  
 van Haren d.d. 10/5/59 no. 32  
 Mij bekend,  
 De secretaris van Haren:

*[Handwritten signature]*

ARCHITECTENBUREAU VAN LINGE

E. VAN LINGE ARCH.  
 IR. A. VAN LINGE B.J.

W.A. SCHOLTENSTRAAT 1  
 GRONINGEN TEL. 24013

WERK: N.V. I.S.I.

TEKENING

BETR.: BESTAANDE TOESTAND.

59.03.01.

GET.: F.J.O. DAT: 12.2.59. GEZ.:

SCHAAL  
 1:100, 1:1000.