




VOORGEVEL.

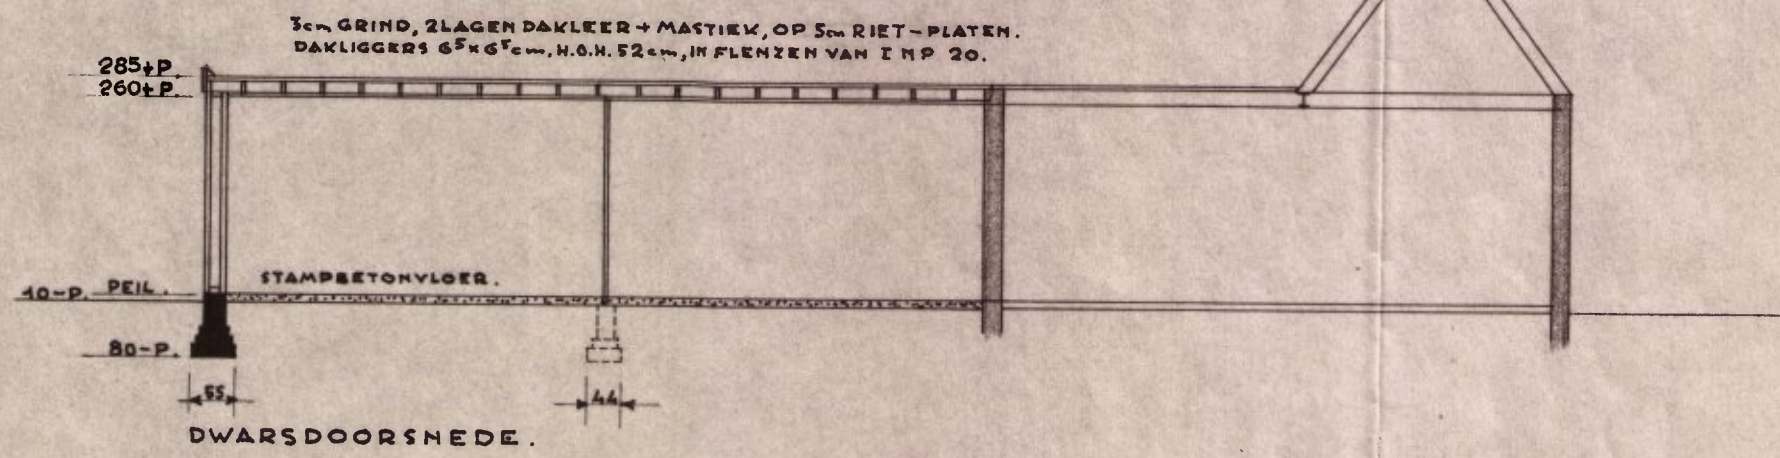


DWARSDOORSNEDE.

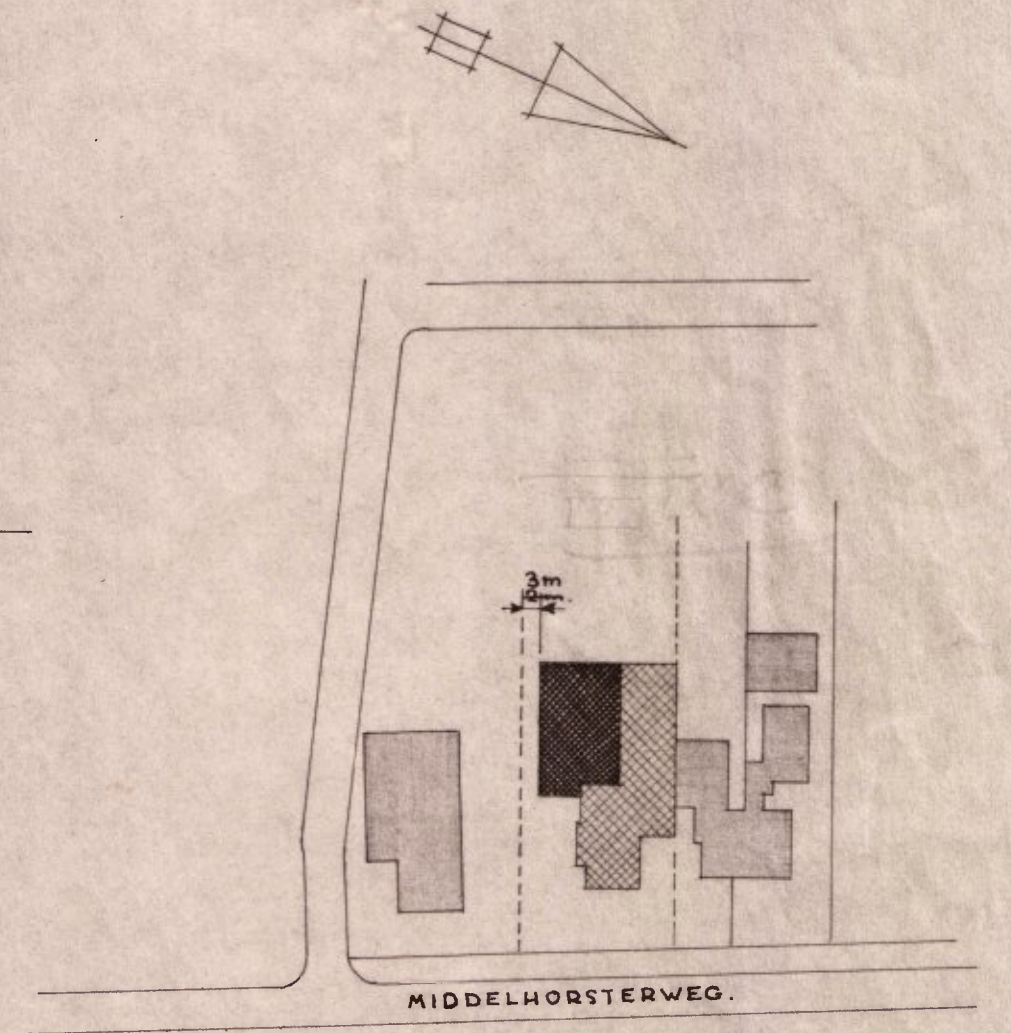


SITUATIE GEM. HAREN. SECTIE M, N° 6596, SCHAAL 1:1000.

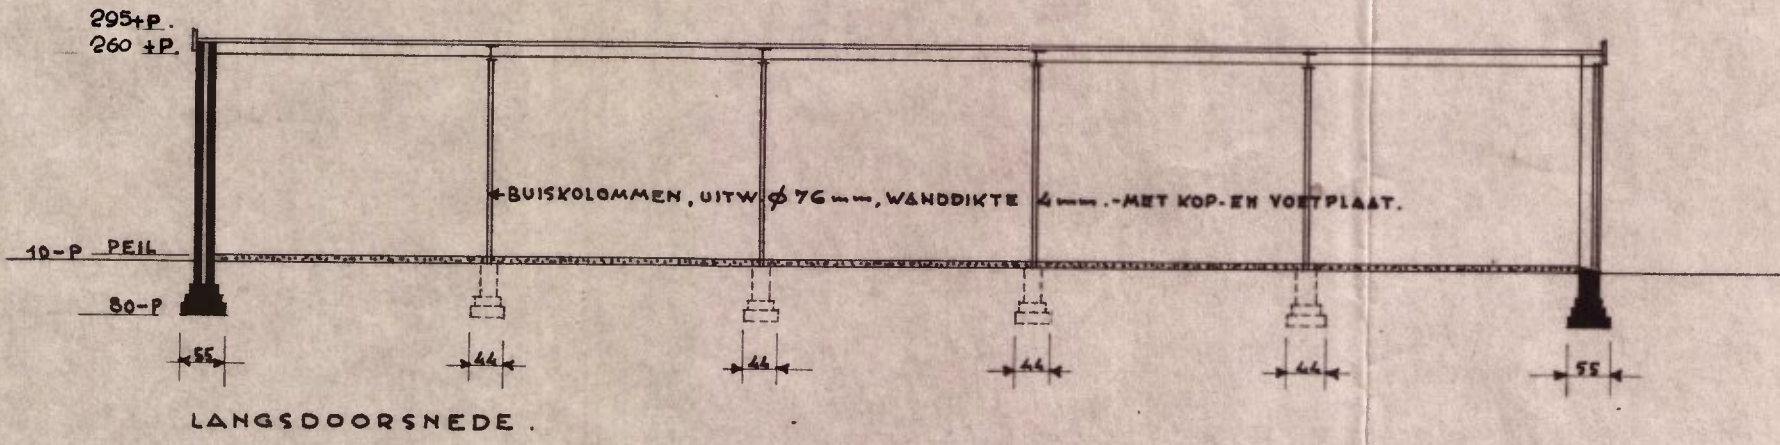


LANGSDOORSNEDE.

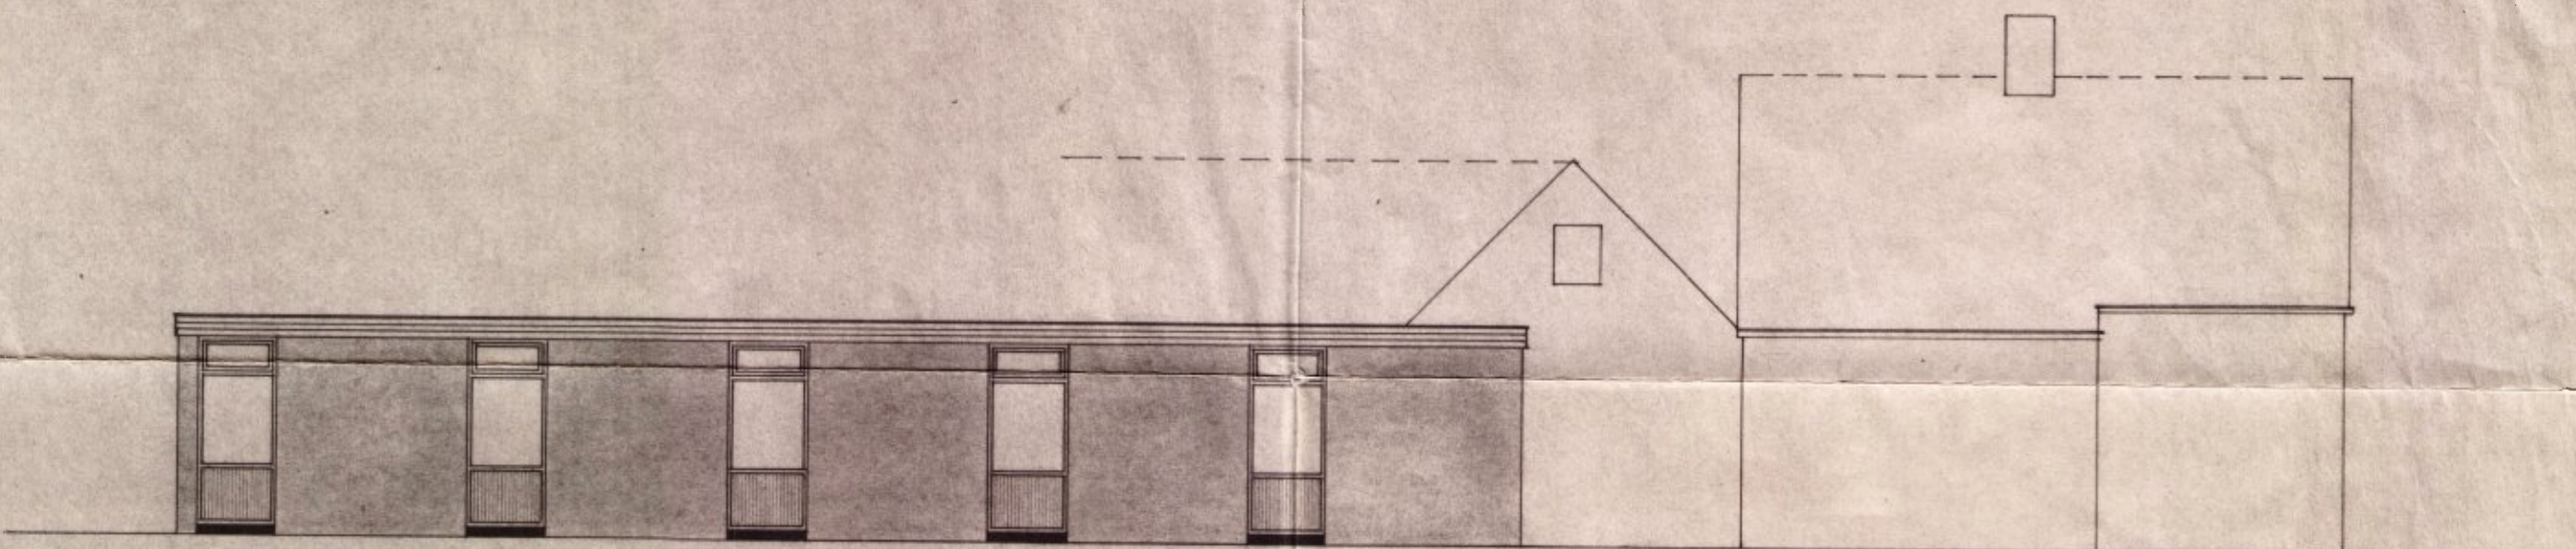

RECHTERZIJGEVEL.

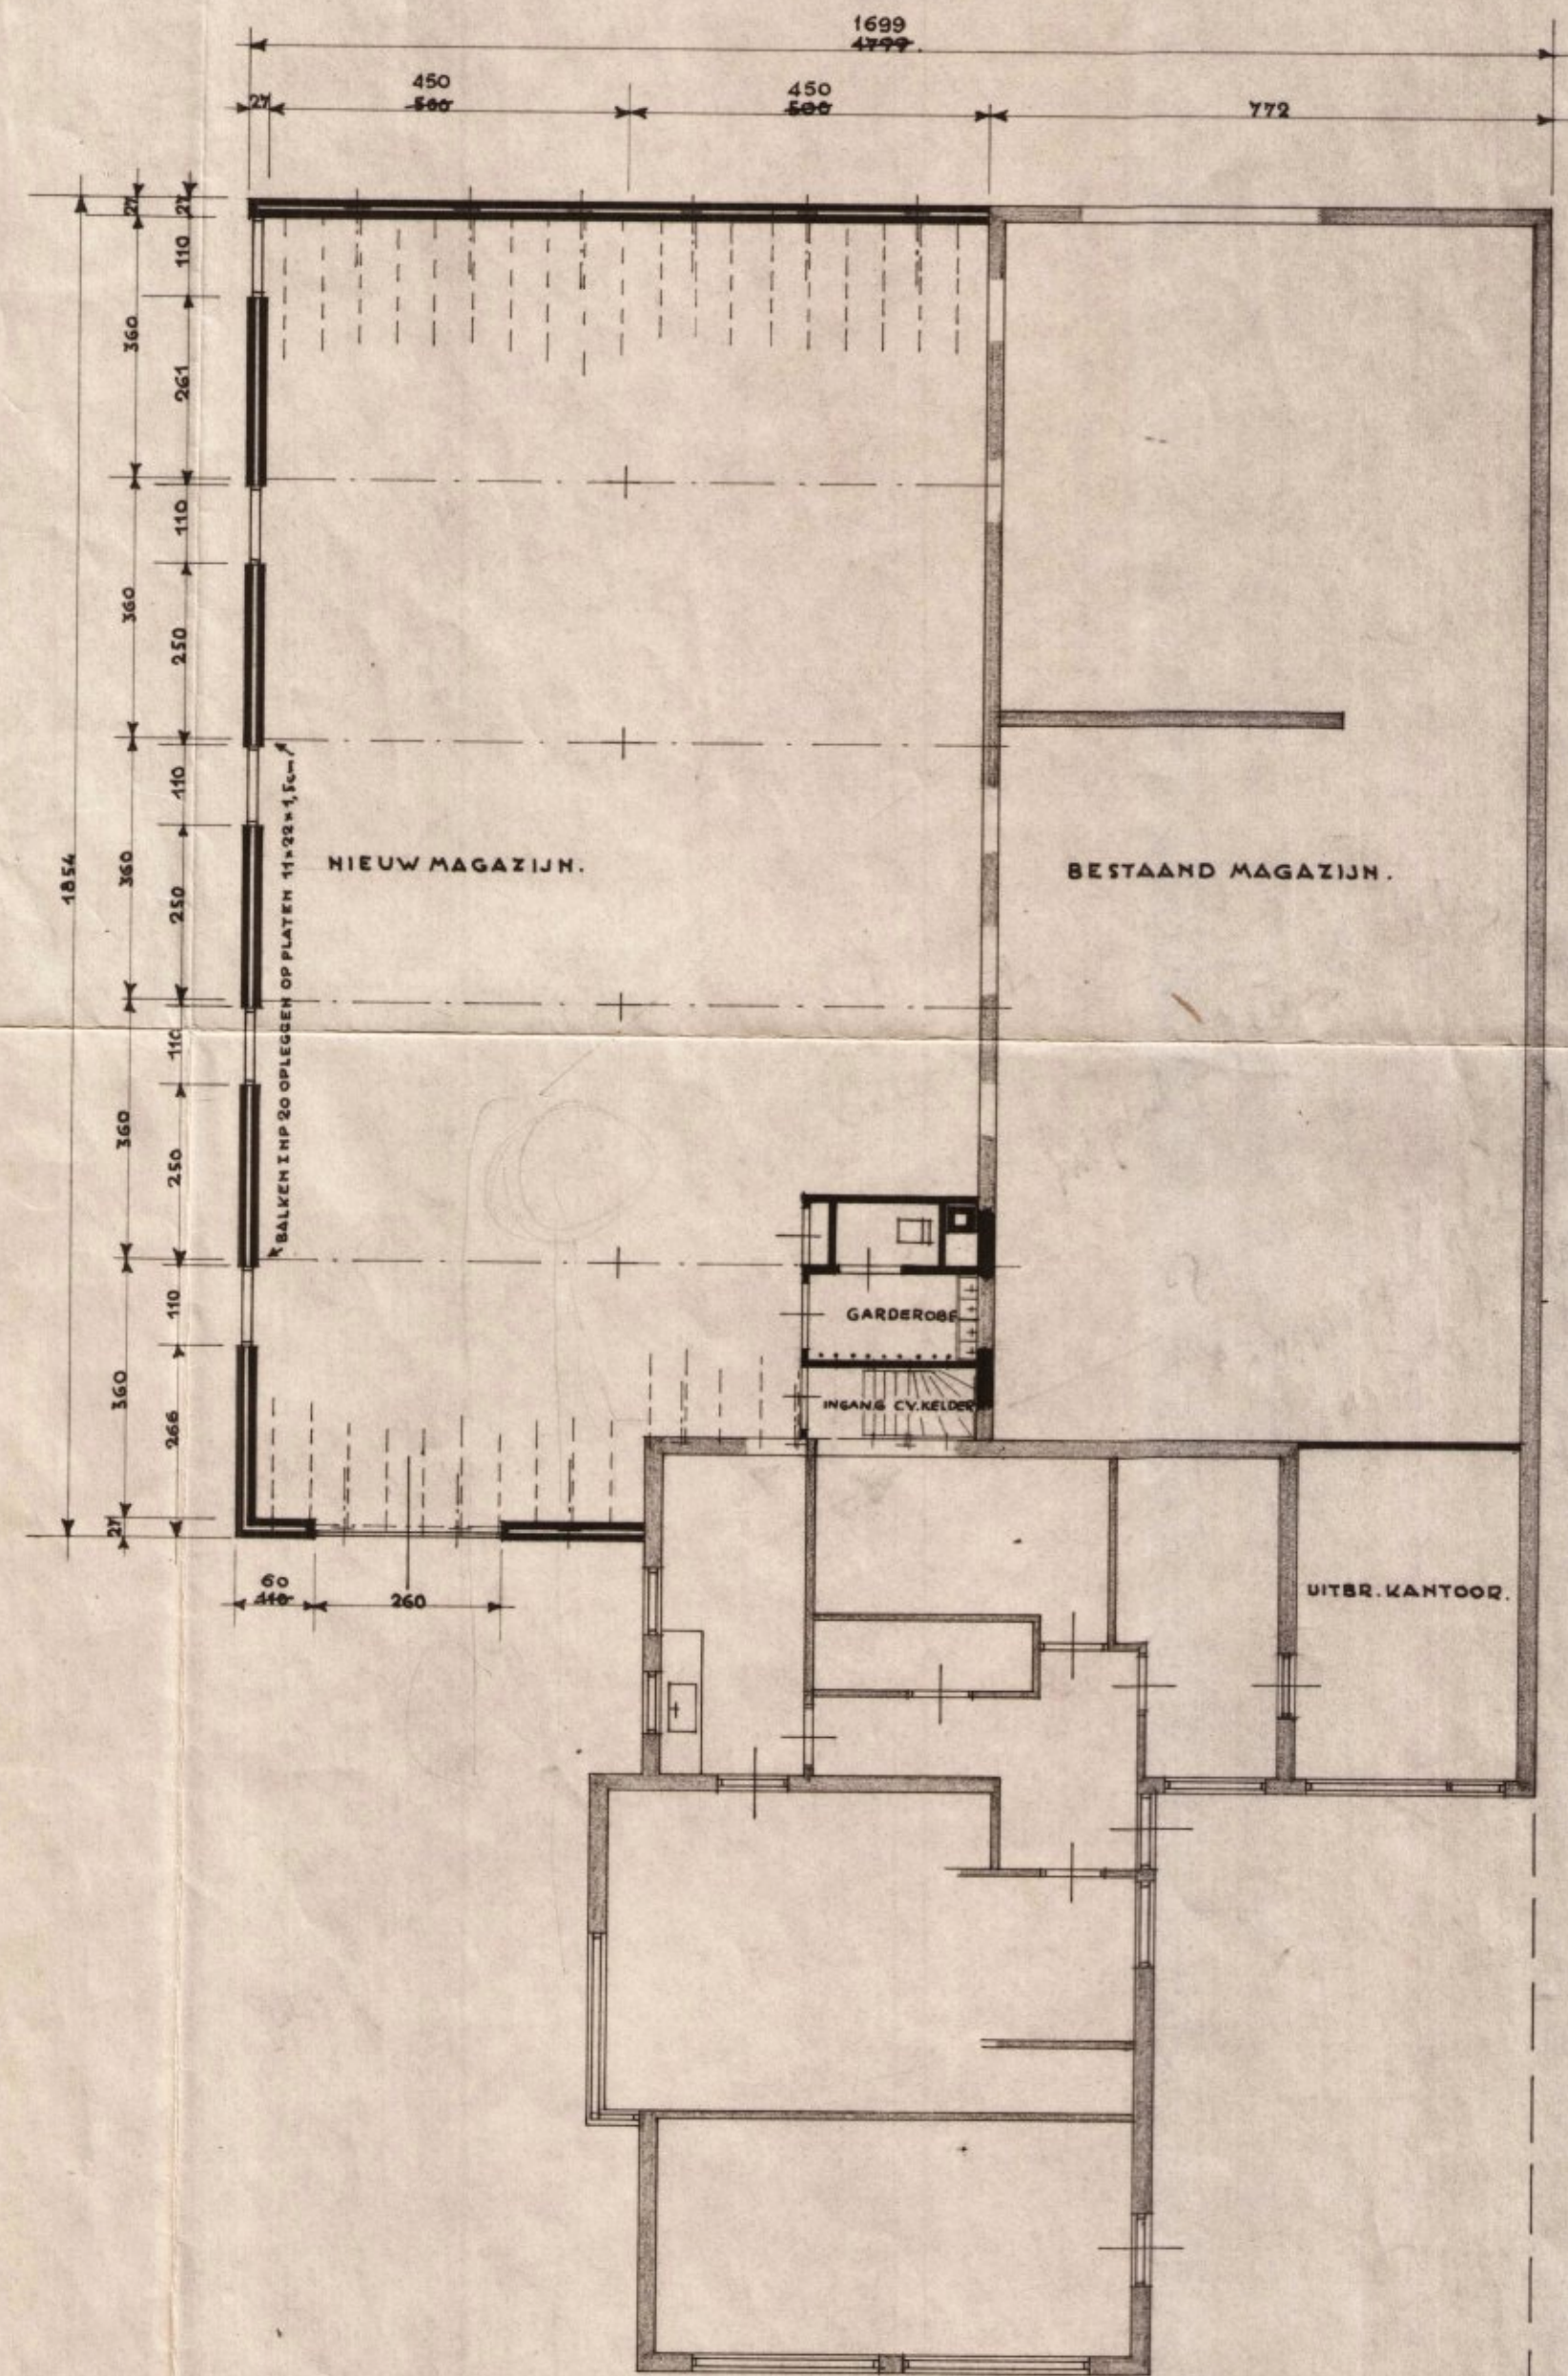


PLATTEGROND.

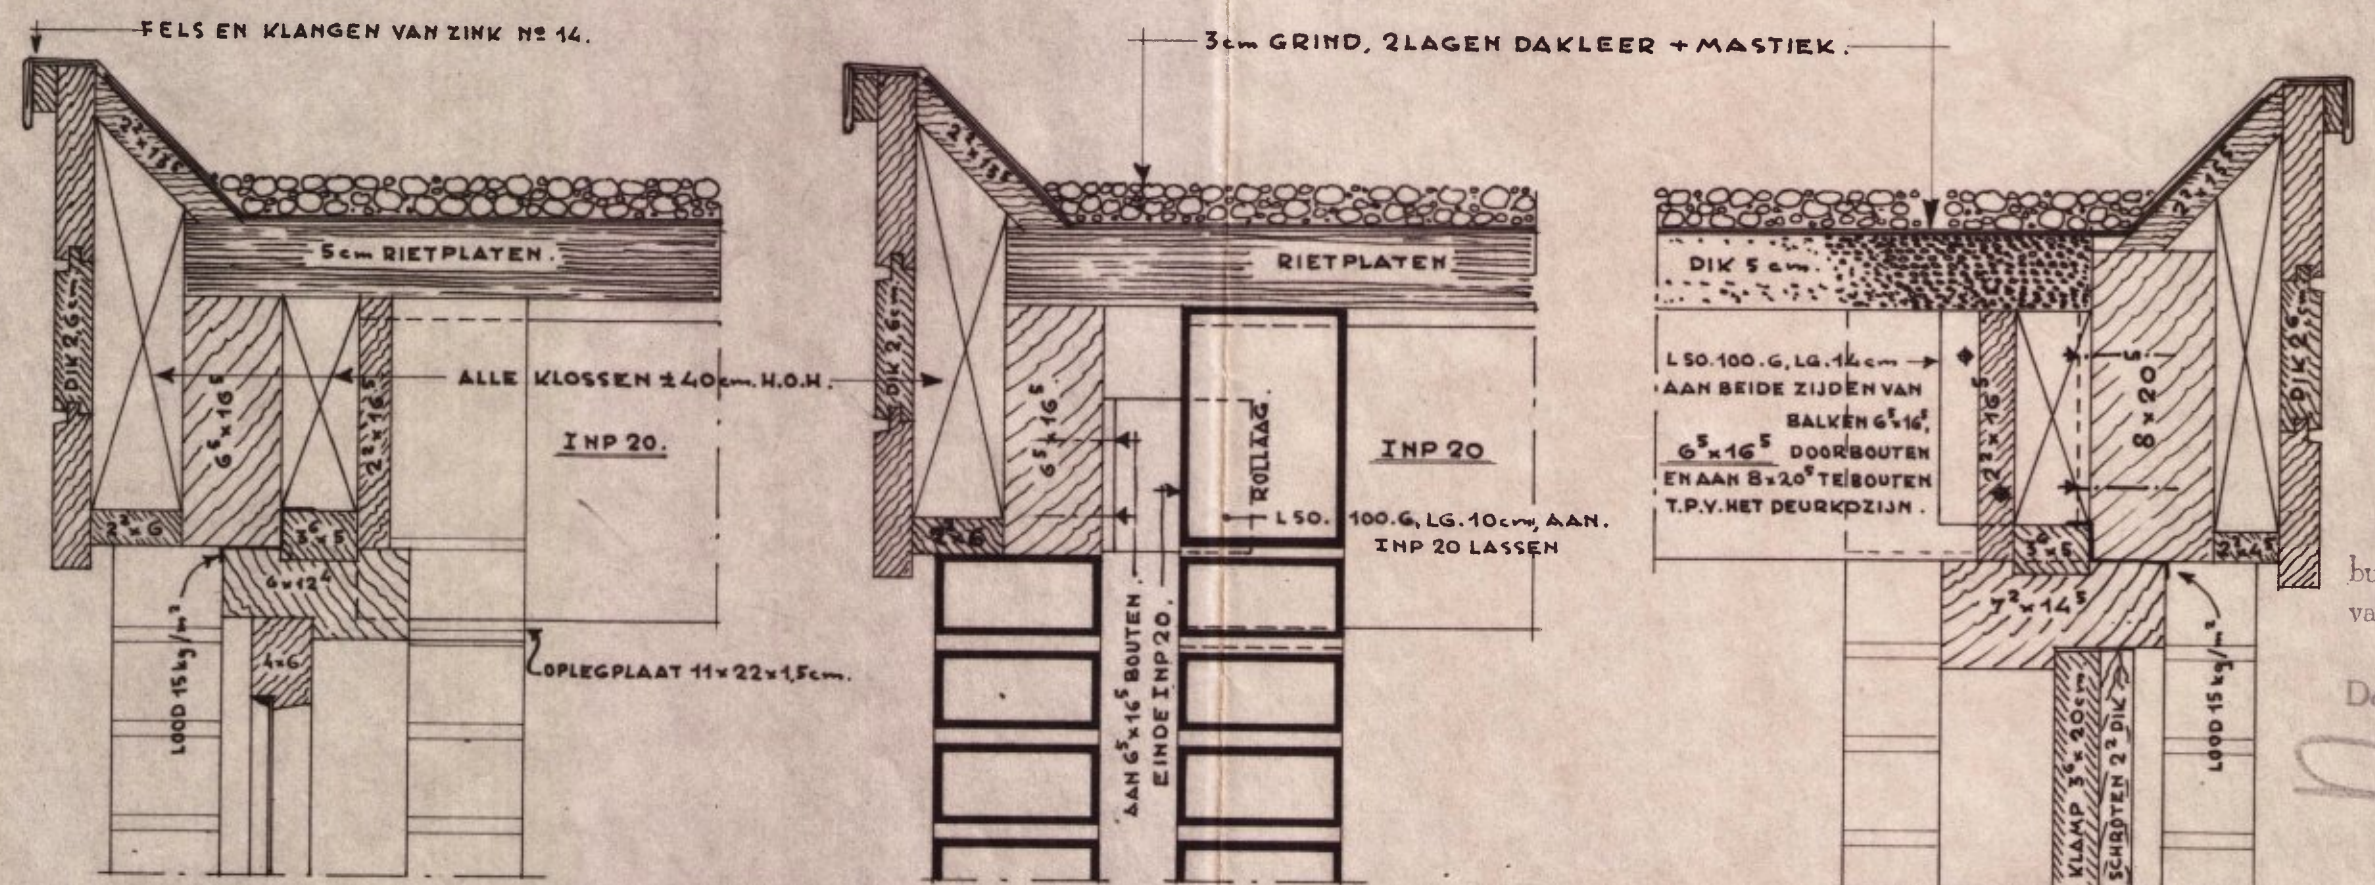

DETAIL T.P.V. KOZIJNEN LINKERZIJGEVEL.

DETAIL T.P.V. MUURDAMMEN LINKERZIJGEVEL.

DETAIL T.P.V. DEURKOZIJN VOORGEVEL.

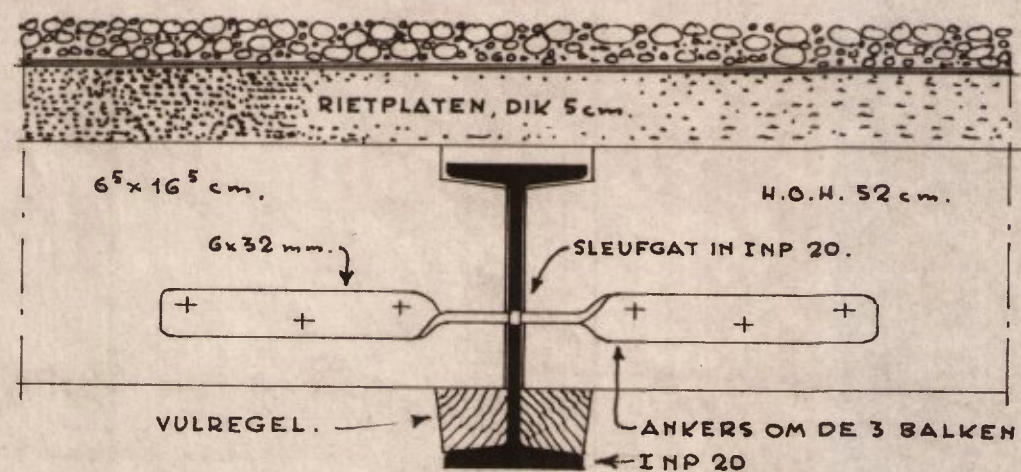

DETAIL OPLEGGING EN VERANKERING HOUTEN BALKEN.

BESTAAND METSELWERK. NIEUW METSELWERK.
VOOR BESTAANDE TOESTAND ZIE TEKENING NUMMER 59.03.01.

ARCHITECTENBUREAU VAN LINGE
E. VAN LINGE ARCH.
IR. A. VAN LINGE B.I.
W.A. SCHOLTENSTRAAT 1
GRONINGEN TEL. 24013

WERK: N.V. I.S.I.

TEKENING

BETR.: NIEUWE TOESTAND.

59.03.02.

GET.: F.J.O. DAT.: 13.2.59. GEZ.:

SCHAAL
1:100, 1:1000, 1:5.

Behoort bij besluit van
burgemeester en wethouders
van Haren d.d. 24/59 no. 32.
Mij bekend.
De secretaris van Haren:

[Handwritten signature]

131 N.V. Middelhorsterweg 37
HAREN (G.)
Telefoon 05900-45500

exempl G.W.

GEW. 26-3-59