




dwarsdoorsnede

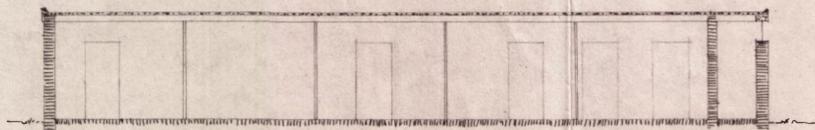


langsdoorsnede.

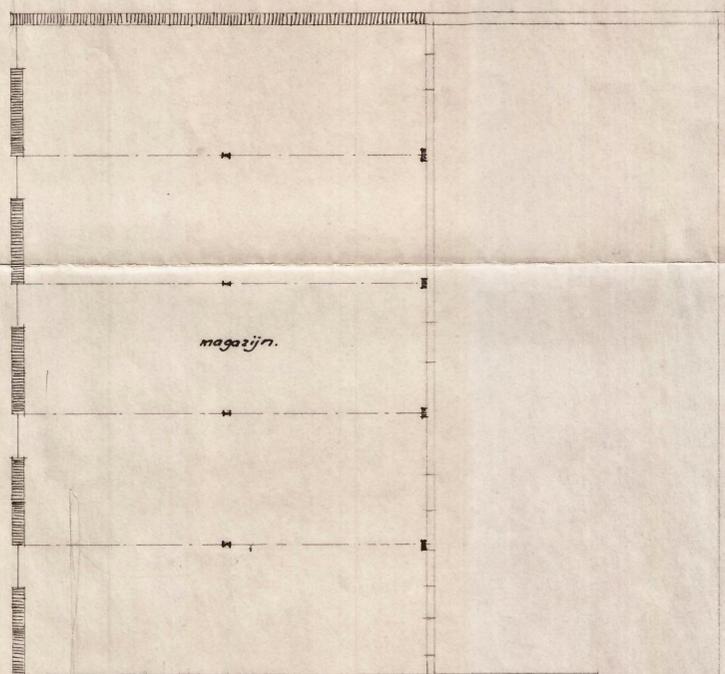


magazijn.

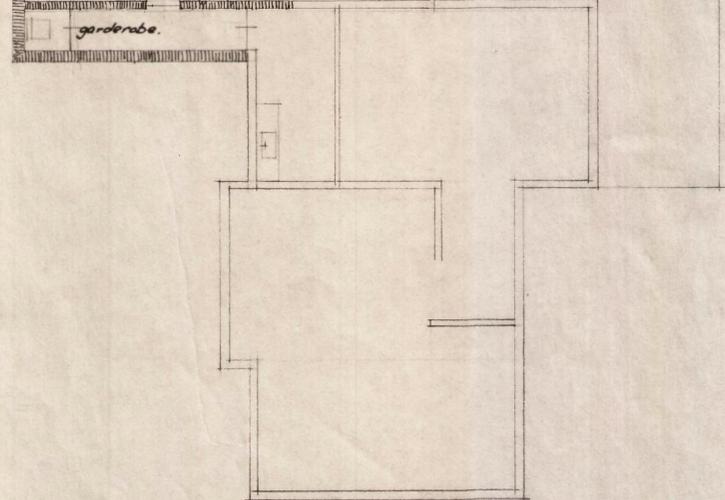


gardenabe.

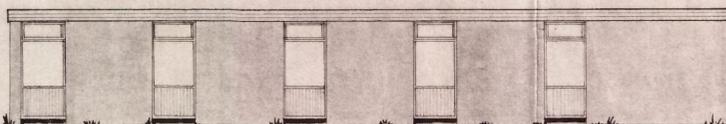

zuidzijde.

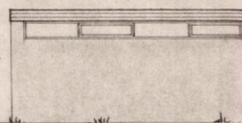

oostzijde.

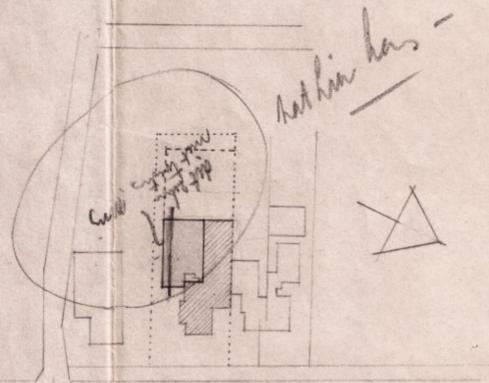

het hier kas -

kad. gem. Haren sectie m, no. 6586.
situatie schaal 1:1000.

32/59

ARCHITECTENBUREAU VAN LINGE		TEKENING	
E. VAN LINGE ARCH.		W.A. SCHOLTENSTRAAT 1	
IR. A. VAN LINGE B.I.		GRONINGEN TEL. 24013	
WERK:	n.v. I.S.I.	59-03-A.	
BETR:	uitbreiding magazijn.	SCHAAL	
GET.:	a.	1:100.	
DAT.:	3 febr. '59.	GEZ.:	

Voorlopige map!